OSTRAVA 3 - 9
ÚP DOBRATICE
NÁVRH ŘEŠENÍ
3. DOPRAVA

OSTRAVA 2 - 9
ÚP DOBRATICE
NÁVRH ŘEŠENÍ
3. DOPRAVA

FRÝDLANT N.O. 3 - 0
ÚP DOBRATICE
NÁVRH ŘEŠENÍ
3. DOPRAVA

FRÝDLANT N.O. 2 - 0
ÚP DOBRATICE
NÁVRH ŘEŠENÍ
3. DOPRAVA

FRÝDLANT N.O. 3 - 1
ÚP DOBRATICE
NÁVRH ŘEŠENÍ
3. DOPRAVA

FRÝDLANT N.O. 2 - 1
ÚP DOBRATICE
NÁVRH ŘEŠENÍ
3. DOPRAVA

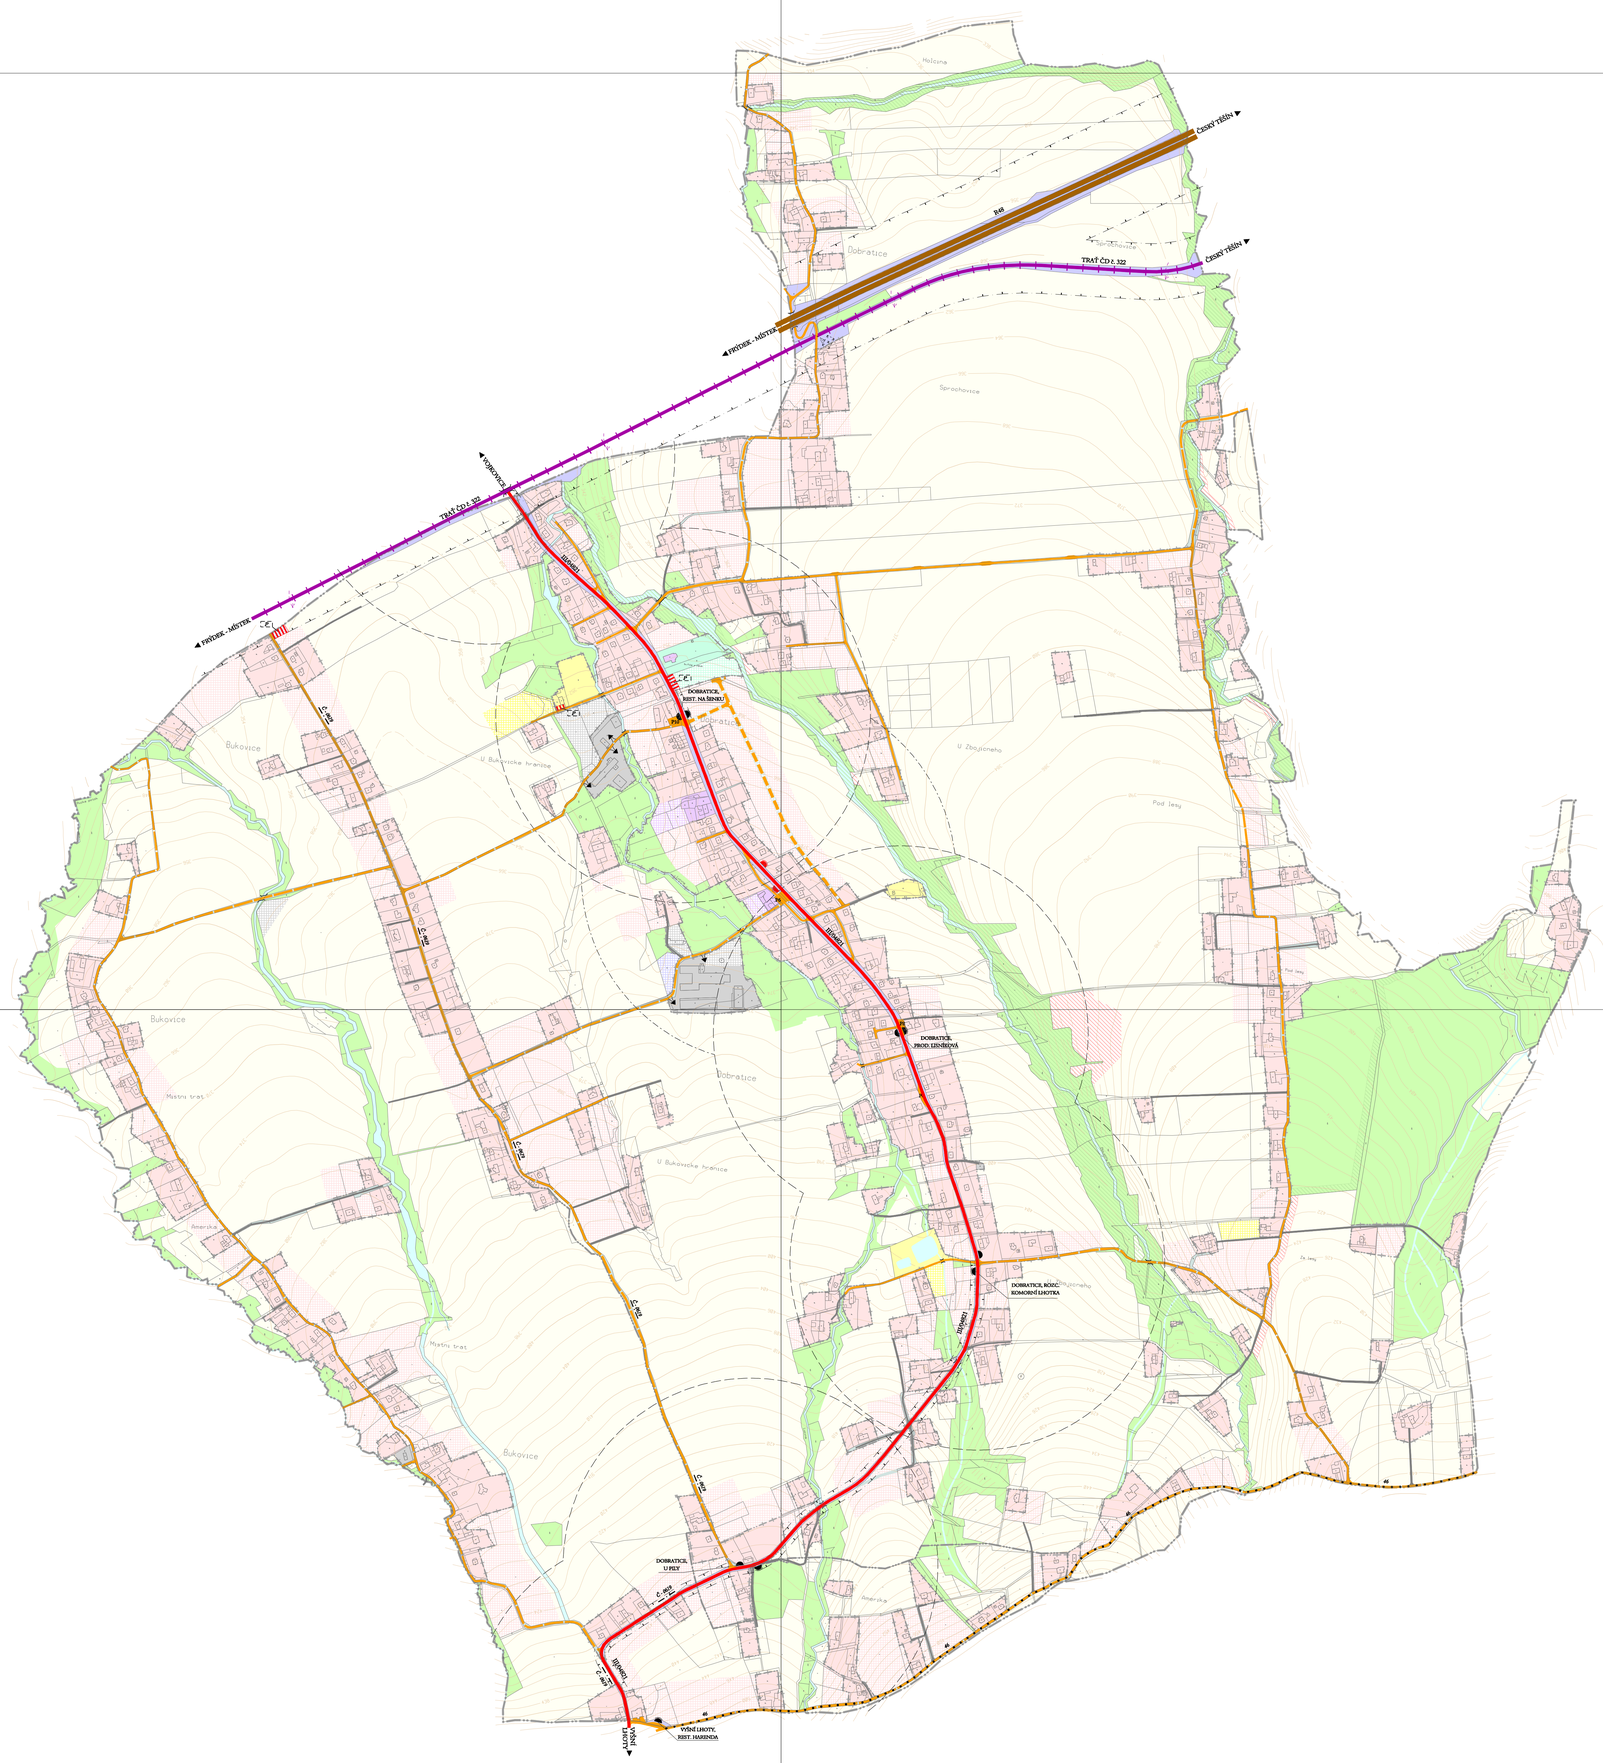

PDF vytvořeno zkušební verzí pdfFactory www.fineprint.cz